GALEGO.MARTINS
Rua da Costanilha n.º 26, 5210-176 Miranda do Douro mail: galego.martins@hotmail.com Telf/Fax:273 417 224 telm.: 933 467 998/934 421 141

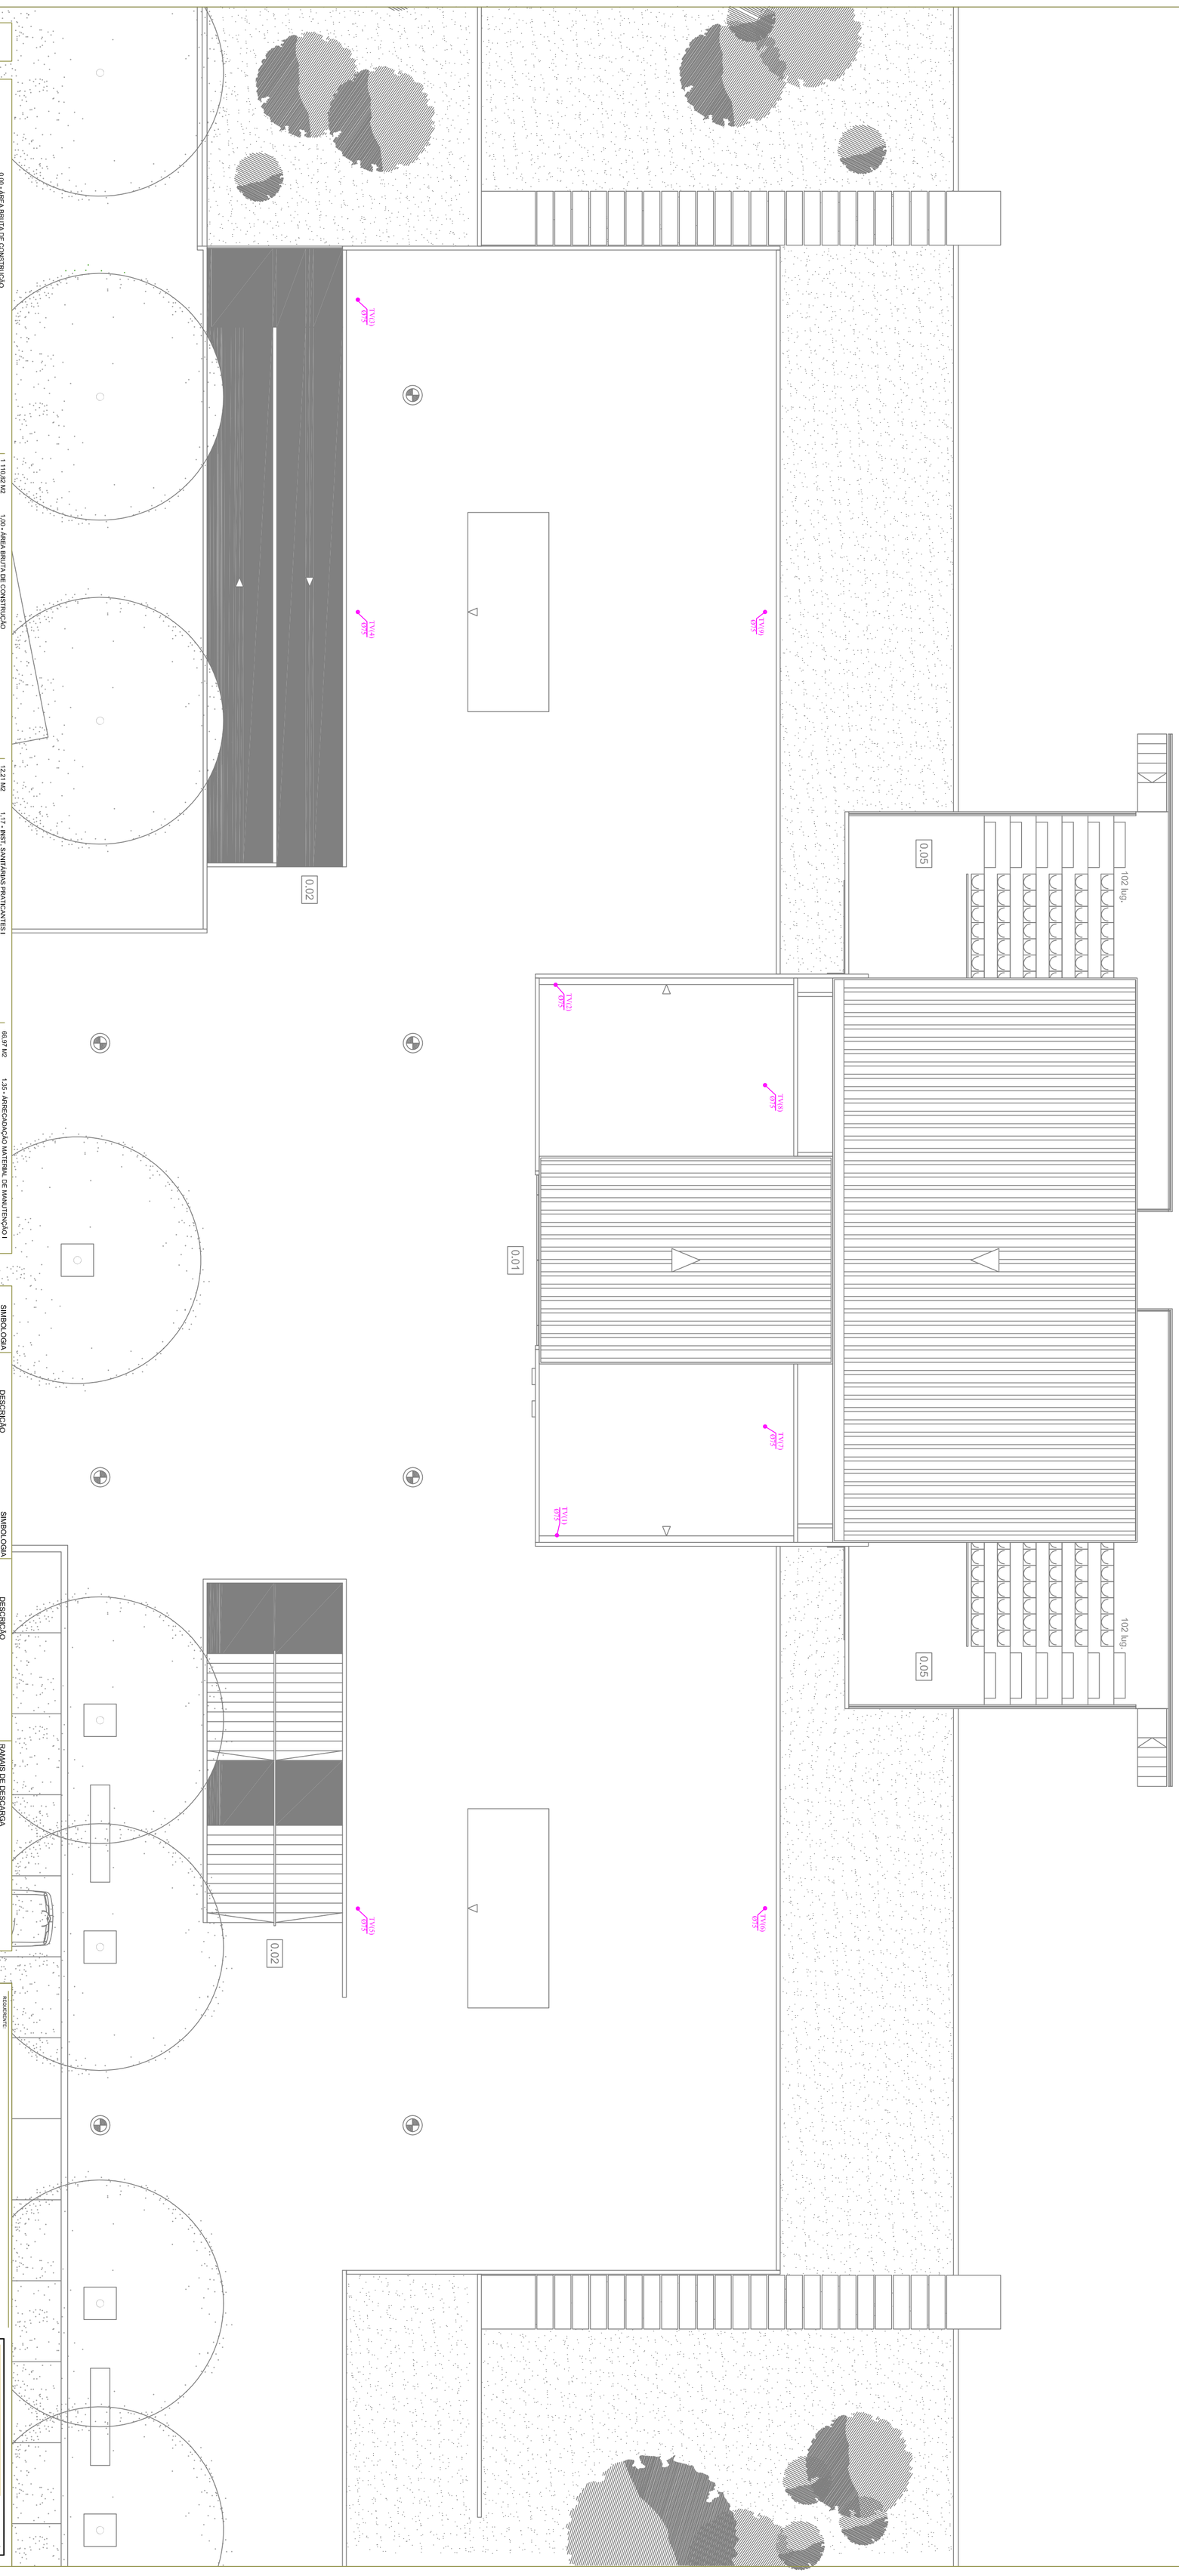

LEGENDA:

0.00 - ÁREA BRUTA DE CONSTRUÇÃO	1 110.82 M2	1.09 - ÁREA BRUTA DE CONSTRUÇÃO	
0.01 - RECINTO DE ACESSO EXTERIOR - BANCADA		1.01 - ÁTRIO	50.49 M2
0.02 - RECINTO DE ACESSO EXTERIOR - BALNEÁRIOS		1.02 - RECEPÇÃO	90.82 M2
0.03 - ACESSO EXTERIOR AO GRANDE CAMPO (RELVA SINTÉCTICA)		1.03 - ACESSO EXTERIOR AO GRANDE CAMPO (RELVA SINTÉCTICA)	
0.04 - ACESSO - BANCADA		1.04 - SECRETARIA	23.30 M2
0.05 - ACESSO - BANCADA/GRANDE CAMPO (RELVA SINTÉCTICA)		1.05 - GABINETE	13.32 M2
0.06 - BANCADA		1.06 - INST. SANITÁRIAS (FEM.)	7.33 M2
0.07 - ACESSO INST. SANITÁRIAS		1.07 - INST. SANITÁRIAS (MAS.)	7.58 M2
0.08 - INST. SANITÁRIAS (FEM.)		1.08 - INST. SANITÁRIAS (DEF.)	4.46 M2
0.09 - INST. SANITÁRIAS (MAS.)		1.09 - ROUPARIA I	10.20 M2
0.10 - INST. SANITÁRIAS (DEF.)		1.10 - CIRCULAÇÃO I	42.17 M2
0.11 - BAR		1.11 - VES./BAL./INST. SANITÁRIA ARBITOS I	16.42 M2
0.12 - COPA		1.12 - VES./BAL./INST. SANITÁRIA TRENADORES I	16.42 M2
0.13 - CORREDORES		1.13 - ARRECADAÇÃO MATERIAL DE LIMPEZA	1.00 M2
0.14 - INST. SANITÁRIA/VESTIÁRIO (FUNC.)		1.14 - ARRECADAÇÃO MATERIAL DE LIMPEZA	1.00 M2
0.15 - BILHETEIRAS		1.15 - VESTIÁRIOS PRATICANTES I	37.50 M2
0.16 - ÁREAS RESERVADAS A DEFICIENTES MOTORES		1.16 - BALNEÁRIOS PRATICANTES I	23.42 M2
		1.17 - INST. SANITÁRIAS PRATICANTES I	12.21 M2
		1.18 - VESTIÁRIOS PRATICANTES II	37.50 M2
		1.19 - BALNEÁRIOS PRATICANTES II	23.42 M2
		1.20 - INST. SANITÁRIAS PRATICANTES II	12.21 M2
		1.21 - CIRCULAÇÃO II	42.17 M2
		1.22 - VES./BAL./INST. SANITÁRIA ARBITOS II	16.42 M2
		1.23 - VES./BAL./INST. SANITÁRIA TRENADORES II	16.42 M2
		1.24 - VES./BAL./INST. SANITÁRIA TRENADORES II	16.42 M2
		1.25 - ROUPARIA II	10.20 M2
		1.26 - ARRECADAÇÃO MATERIAL DE LIMPEZA	1.00 M2
		1.27 - VESTIÁRIOS PRATICANTES III	37.50 M2
		1.28 - BALNEÁRIOS PRATICANTES III	23.42 M2
		1.29 - INST. SANITÁRIAS PRATICANTES III	12.21 M2
		1.30 - VESTIÁRIOS PRATICANTES IV	37.50 M2
		1.31 - BALNEÁRIOS PRATICANTES IV	23.42 M2
		1.32 - INST. SANITÁRIAS PRATICANTES IV	12.21 M2
		1.33 - INS. PRIMEIROS SOCORROS	23.88 M2
		1.34 - ÁREA TÉCNICA	19.50 M2
		1.35 - ARRECADAÇÃO MATERIAL DE MANUTENÇÃO I	66.97 M2
		1.36 - ARRECADAÇÃO MATERIAL DE MANUTENÇÃO II	66.97 M2

SIMBOLOGIA	DESCRIÇÃO
	ÁGUAS RESIDUAIS DOMÉSTICAS
	ÁG. RESIDUAIS (BACIA RETRETE)
	SENTIDO DE ESCOAMENTO
	TUBO DE QUEDA
	TUBO DE VENTILAÇÃO
	SIFÃO
	CAIXA DE REUNIÃO
	BOCA DE LIMPEZA
	RALO DE ESCOAMENTO

SIMBOLOGIA	DESCRIÇÃO
C.I.	CÂMARA DE INTERCEÇÃO GERAL

RAMAIS DE DESCARGA	
Retrete	Ø90
Banheira	Ø40
Lavatório	Ø40
Bidé	Ø40
Banca	Ø50
Máquina de lavar roupa	Ø50
Máquina de lavar louça	Ø50

REQUERENTE: CÂMARA MUNICIPAL DE VIMIOSO
LOCAL DA OBRA: AVENIDA DE ALCANICES - VIMIOSO
TÉCNICO RESPONSÁVEL: JOSÉ HENRIQUE GALEGO VICENTE
TIPO DE OBRA: COMPLEXO DESPORTIVO DE VIMIOSO
PROJECTO DE ESPECIALIDADES: PROJECTO DE REDE DE ESGOTOS
DESENHO: PLANTA DE COBERTURA
ESCALA: 1/100
DATA: Novembro.2008
NUMERO: esg.04

Galego & Martins, Lda
ENGENHARIA
Gabinete de Projectos
NIC: 508 321 240
Edifício Buonas Bistas Bl.4 Loja "TR", EN221-Cruzamento 5210-003 Miranda do Douro
Tm: 933 467 998/934 421 141, Tlf/Fax: 273 417 224 e-mail: galego.martins@hotmail.com