


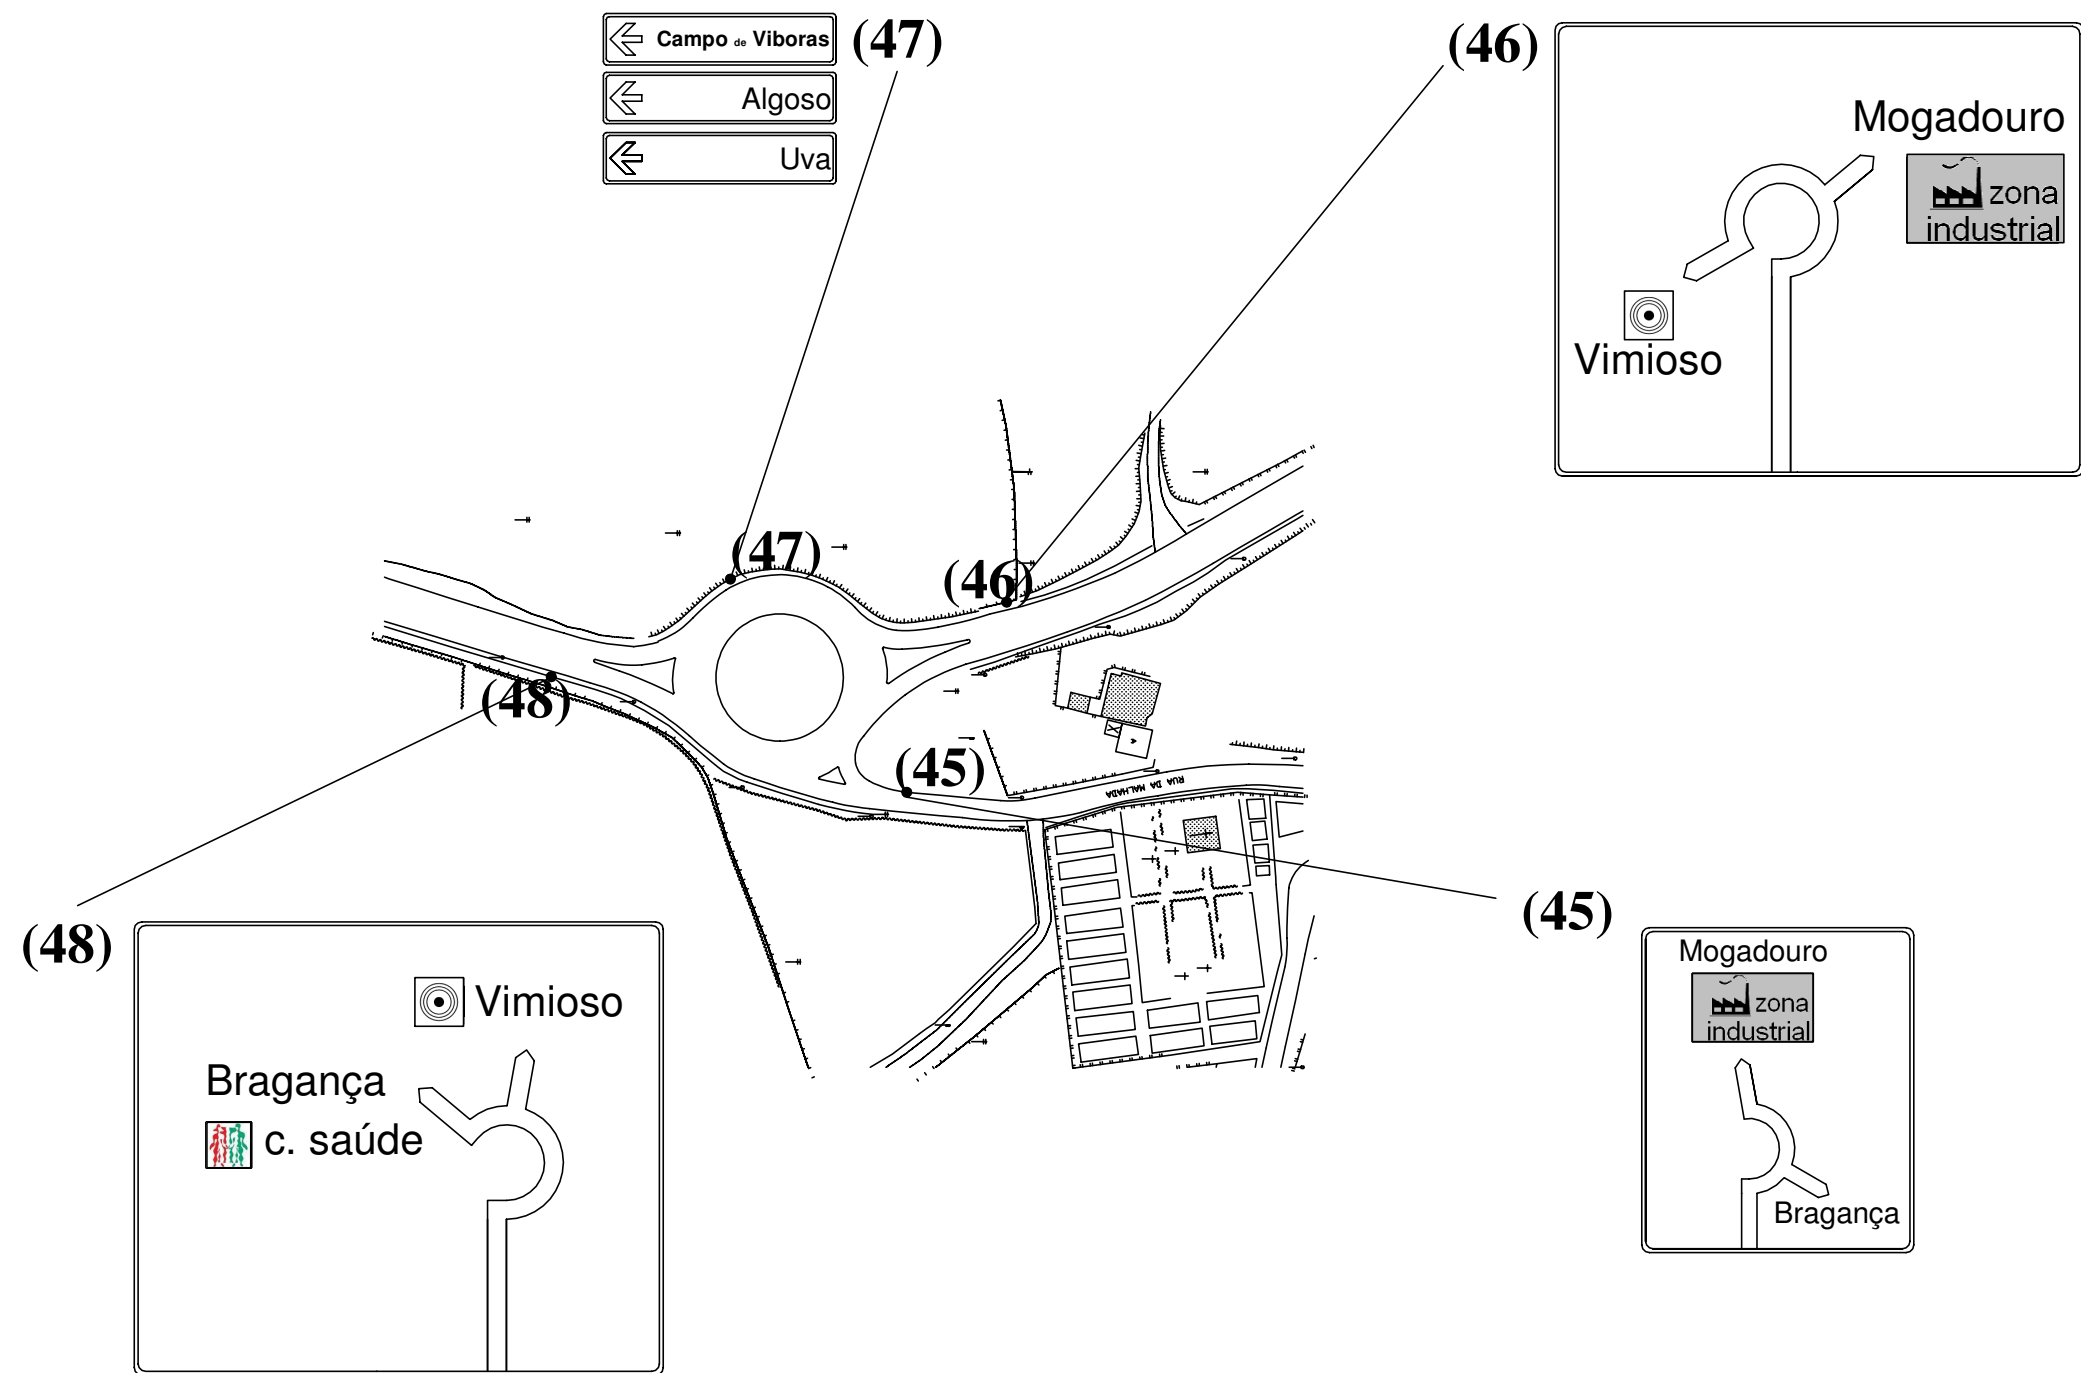

Nota: As cores dos sinais, caracteres, dimensões, materiais, regras de colocação e demais características, deverão obedecer às disposições previstas nos D.R. 22-A/98 de 01 de Outubro, D.R.41/2002 de 20 de Agosto e D.R.13/2003 de 26 de Junho.

|  |                                    |          |                   |                                         |
|--|------------------------------------|----------|-------------------|-----------------------------------------|
|  | <b>CÂMARA MUNICIPAL DE VIMIOSO</b> | Processo | Data    Maio 2009 | Peça n.º <b>18</b>                      |
|  |                                    | Conteúdo | O Técnico         | Escala:   Mapa - 1/200 e   Sinal - 1/50 |