


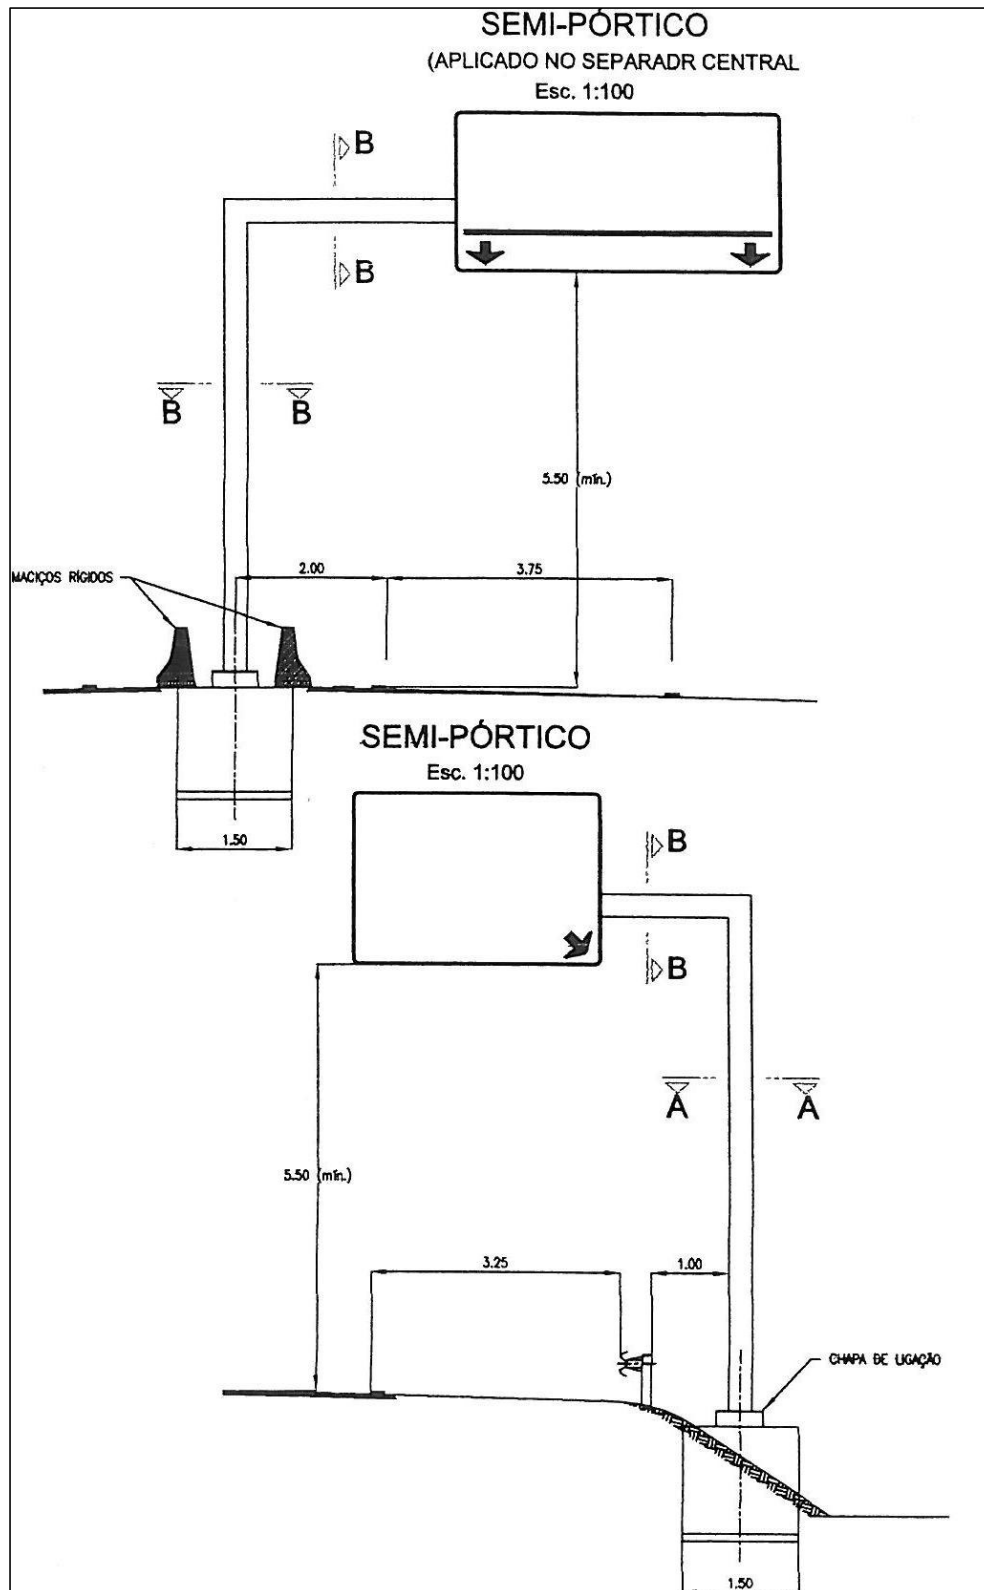

CÂMARA MUNICIPAL DE VIMIOSO

Data	Maio 2009	Processo	Desenho n.º
O Técnico		Conteúdo	26
			Escala
			1/100